


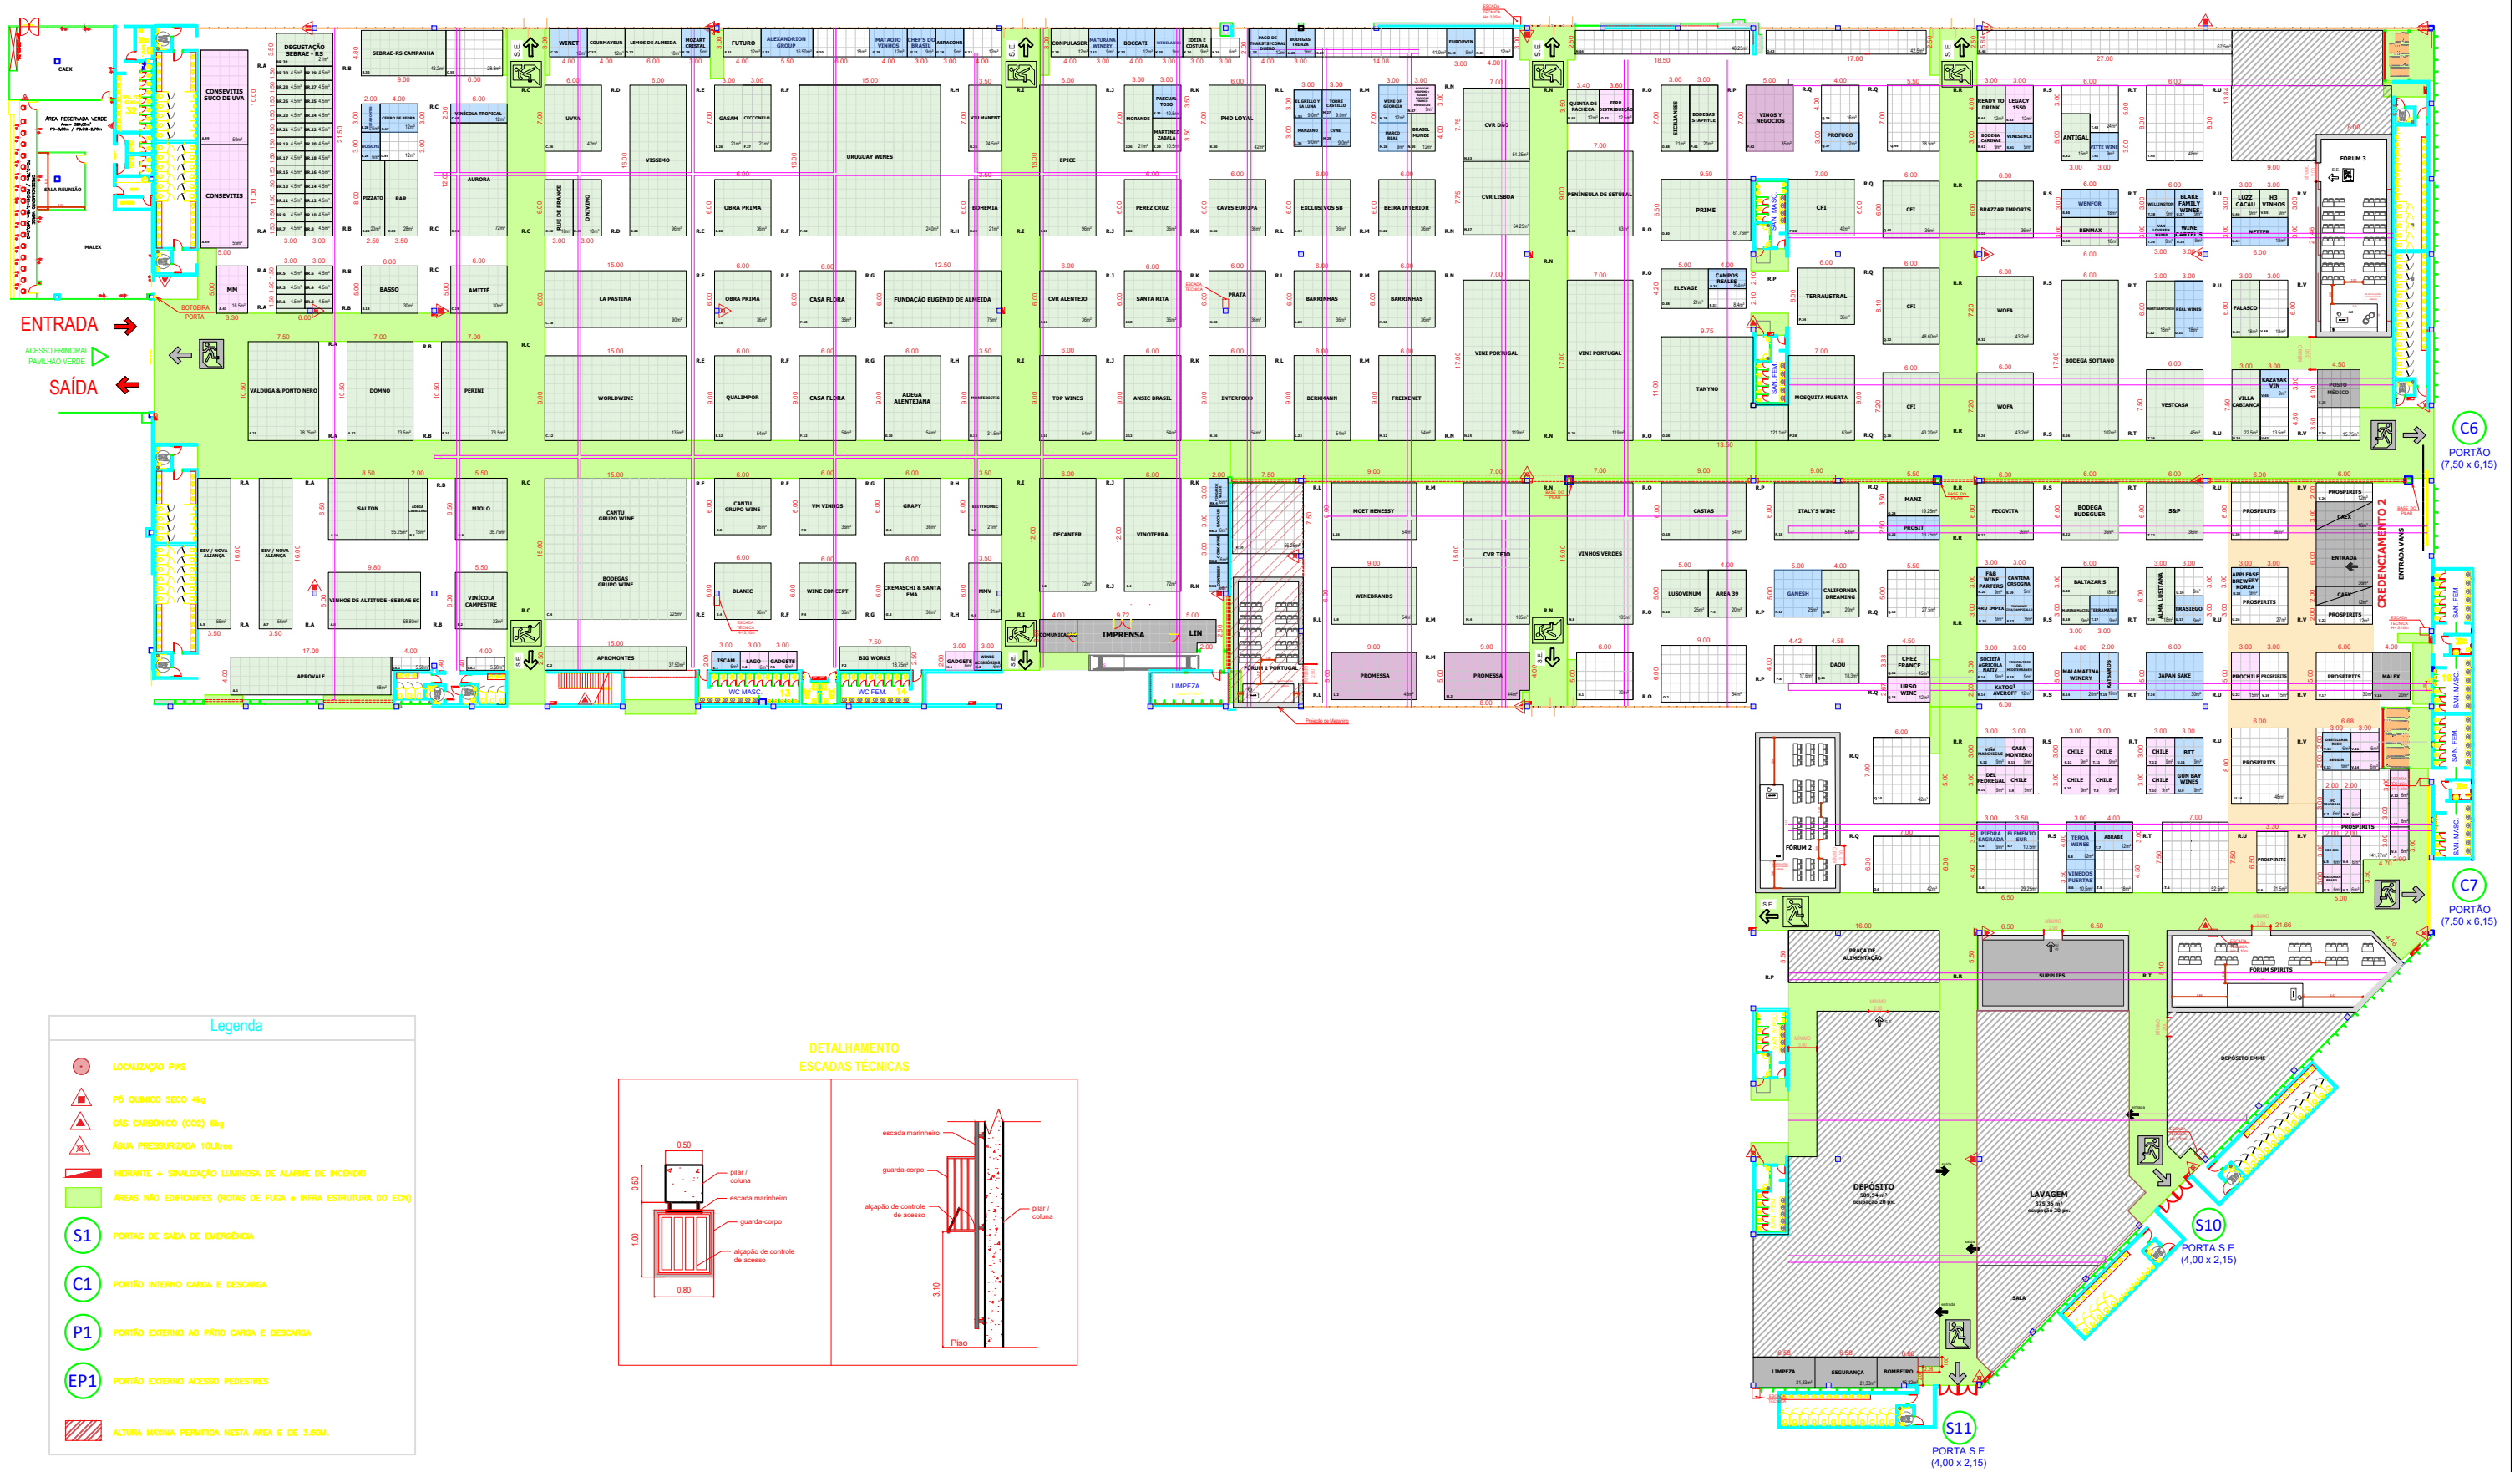

# 01-03/10/2024 EXPO CENTER NORTE – SÃO PAULO | BRASIL

- RESERVA
- NEGOCIANDO
- CONFIRMADO
- CONFIRMADO - MONTAGEM BÁSICA



- OBSERVAÇÕES GERAIS:**
- AS INSTALAÇÕES DE CABOS, OU QUALQUER EQUIPAMENTO PARA A UTILIZAÇÃO DE PAINÉIS, LED'S OU RETROPROJETORES INDICADOS NO PROJETO NAS SALAS DE FÓRUM, ESTARÃO ATENDENDO A ORIENTAÇÃO DE QUE TODAS AS INSTALAÇÕES DEVEM SER AÉREAS;
  - CONSIDERAR A DISTÂNCIA DE 30 CM DO FORNO DO MEZANINO INDICADO EM PLANTA (CONFERRIR LEGENDA);
  - NÃO É PERMITIDO OBSTRUIR AS ESCADAS TÉCNICAS DAS COLUNAS DO PAVILHÃO. O PROMOTOR DEVERÁ ORIENTAR OS EXPOSITORES;
  - AS ÁREAS DELIMITADAS PARA O FUNCIONAMENTO DA CORTINA DE FUMAÇA NÃO SERÃO OBSTRUIDAS E ATENDEREM AS ORIENTAÇÕES.