





06/10 a 08/10/2026 EXPO CENTER NORTE – SÃO PAULO | BRASIL

OPERACIONAL:	RESERVA
SUPPLIES	NEGOCIANDO
DEPÓSITO	CONFIRMADO
LAVAGEM	CONFIRMADO - MONTAGEM BÁSICA
	MONTAGEM PLUS

PAVILHÃO AZUL

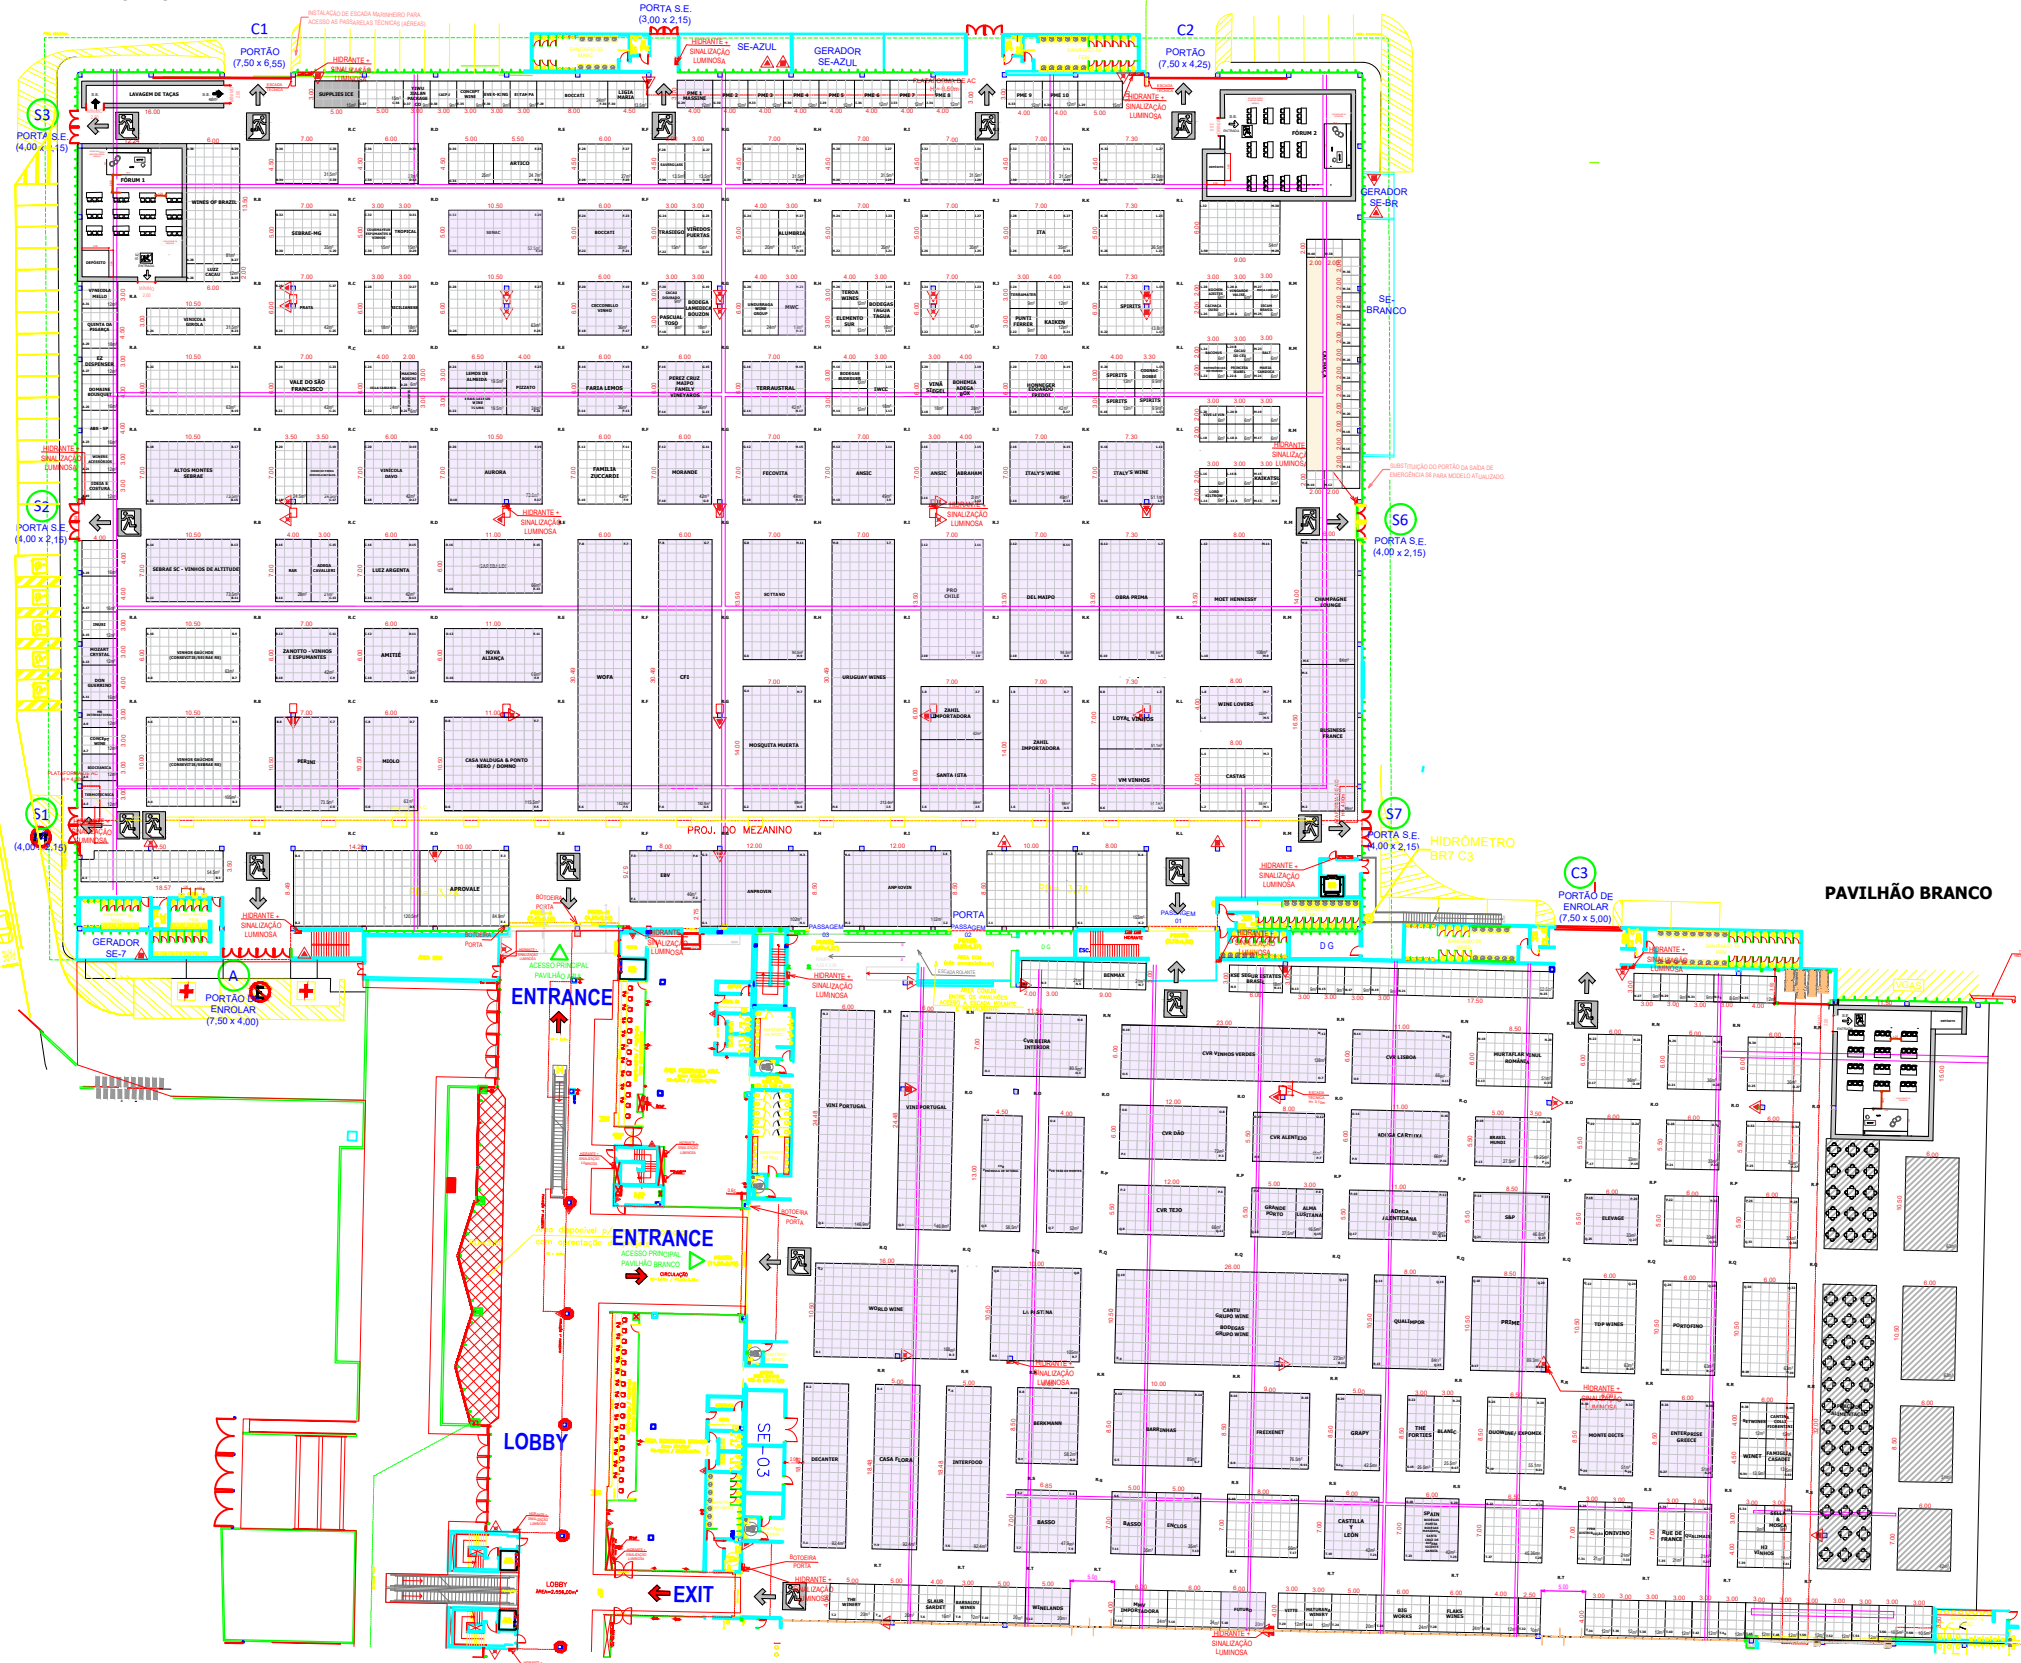

DETALHAMENTO
ESCADAS TÉCNICAS

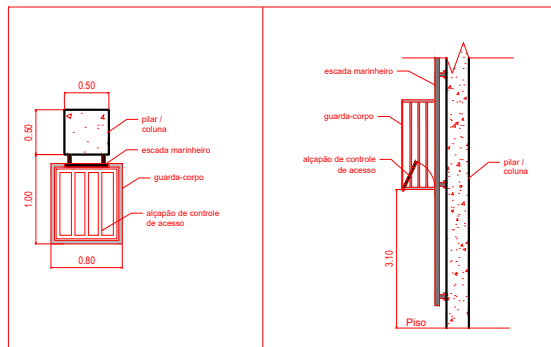

Legenda

- LOCALIZAÇÃO PIAS
- PÓ QUÍMICO SECO 4kg
- GÁS CARBÔNICO (CO2) 6kg
- ÁGUA PRESSURIZADA 10litros
- HIDRANTE + SINALIZAÇÃO LUMINOSA DE ALARME DE INCÊNDIO
- ÁREAS NÃO EDIFICANTES (ROTAS DE FUGA e INFRA ESTRUTURA DO ECK)
- S1 PORTAS DE SAÍDA DE EMERGÊNCIA
- C1 PORTÃO INTERNO CARGA E DESCARGA
- P1 PORTÃO EXTERNO AO PÁTIO CARGA E DESCARGA
- EP1 PORTÃO EXTERNO ACESSO PEDESTRES
- ALTURA MÁXIMA PERMITIDA NESTA ÁREA É DE 3,60M.

- OBSERVAÇÕES GERAIS:
- AS INSTALAÇÕES DE CABOS, OU QUALQUER EQUIPAMENTO PARA A UTILIZAÇÃO DE PAINÉIS, LEDS OU RETROPROJETORES INDICADOS NO PROJETO NAS SALAS DE FÓRUM, ESTARÃO ATENDENDO A ORIENTAÇÃO DE QUE TODAS AS INSTALAÇÕES DEVEM SER ÀREAS;
 - CONSIDERAR A DISTÂNCIA DE 30 CM DO FORRO DO MEZANINO INDICADO EM PLANTA (CONFERIR LEGENDA);
 - NÃO É PERMITIDO OBSTRUIR AS ESCADAS TÉCNICAS DAS COLUNAS DO PAVILHÃO. O PROMOTOR DEVERÁ ORIENTAR OS EXPOSITORES.
 - AS ÁREAS DELIMITADAS PARA O FUNCIONAMENTO DA CORTINA DE FUMAÇA NÃO SERÃO OBSTRUIDAS E ATENDERÃO AS ORIENTAÇÕES.