




# 06/10 a 08/10/2026 EXPO CENTER NORTE – SÃO PAULO | BRASIL


|             |
|-------------|
| OPERACIONAL |
| SUPPLIES    |
| DEPÓSITO    |
| LAVAGEM     |

|                              |
|------------------------------|
| RESERVA                      |
| NEGOCIANDO                   |
| CONFIRMADO                   |
| CONFIRMADO - MONTAGEM BÁSICA |
| MONTAGEM PLUS                |

PAVILHÃO AZUL

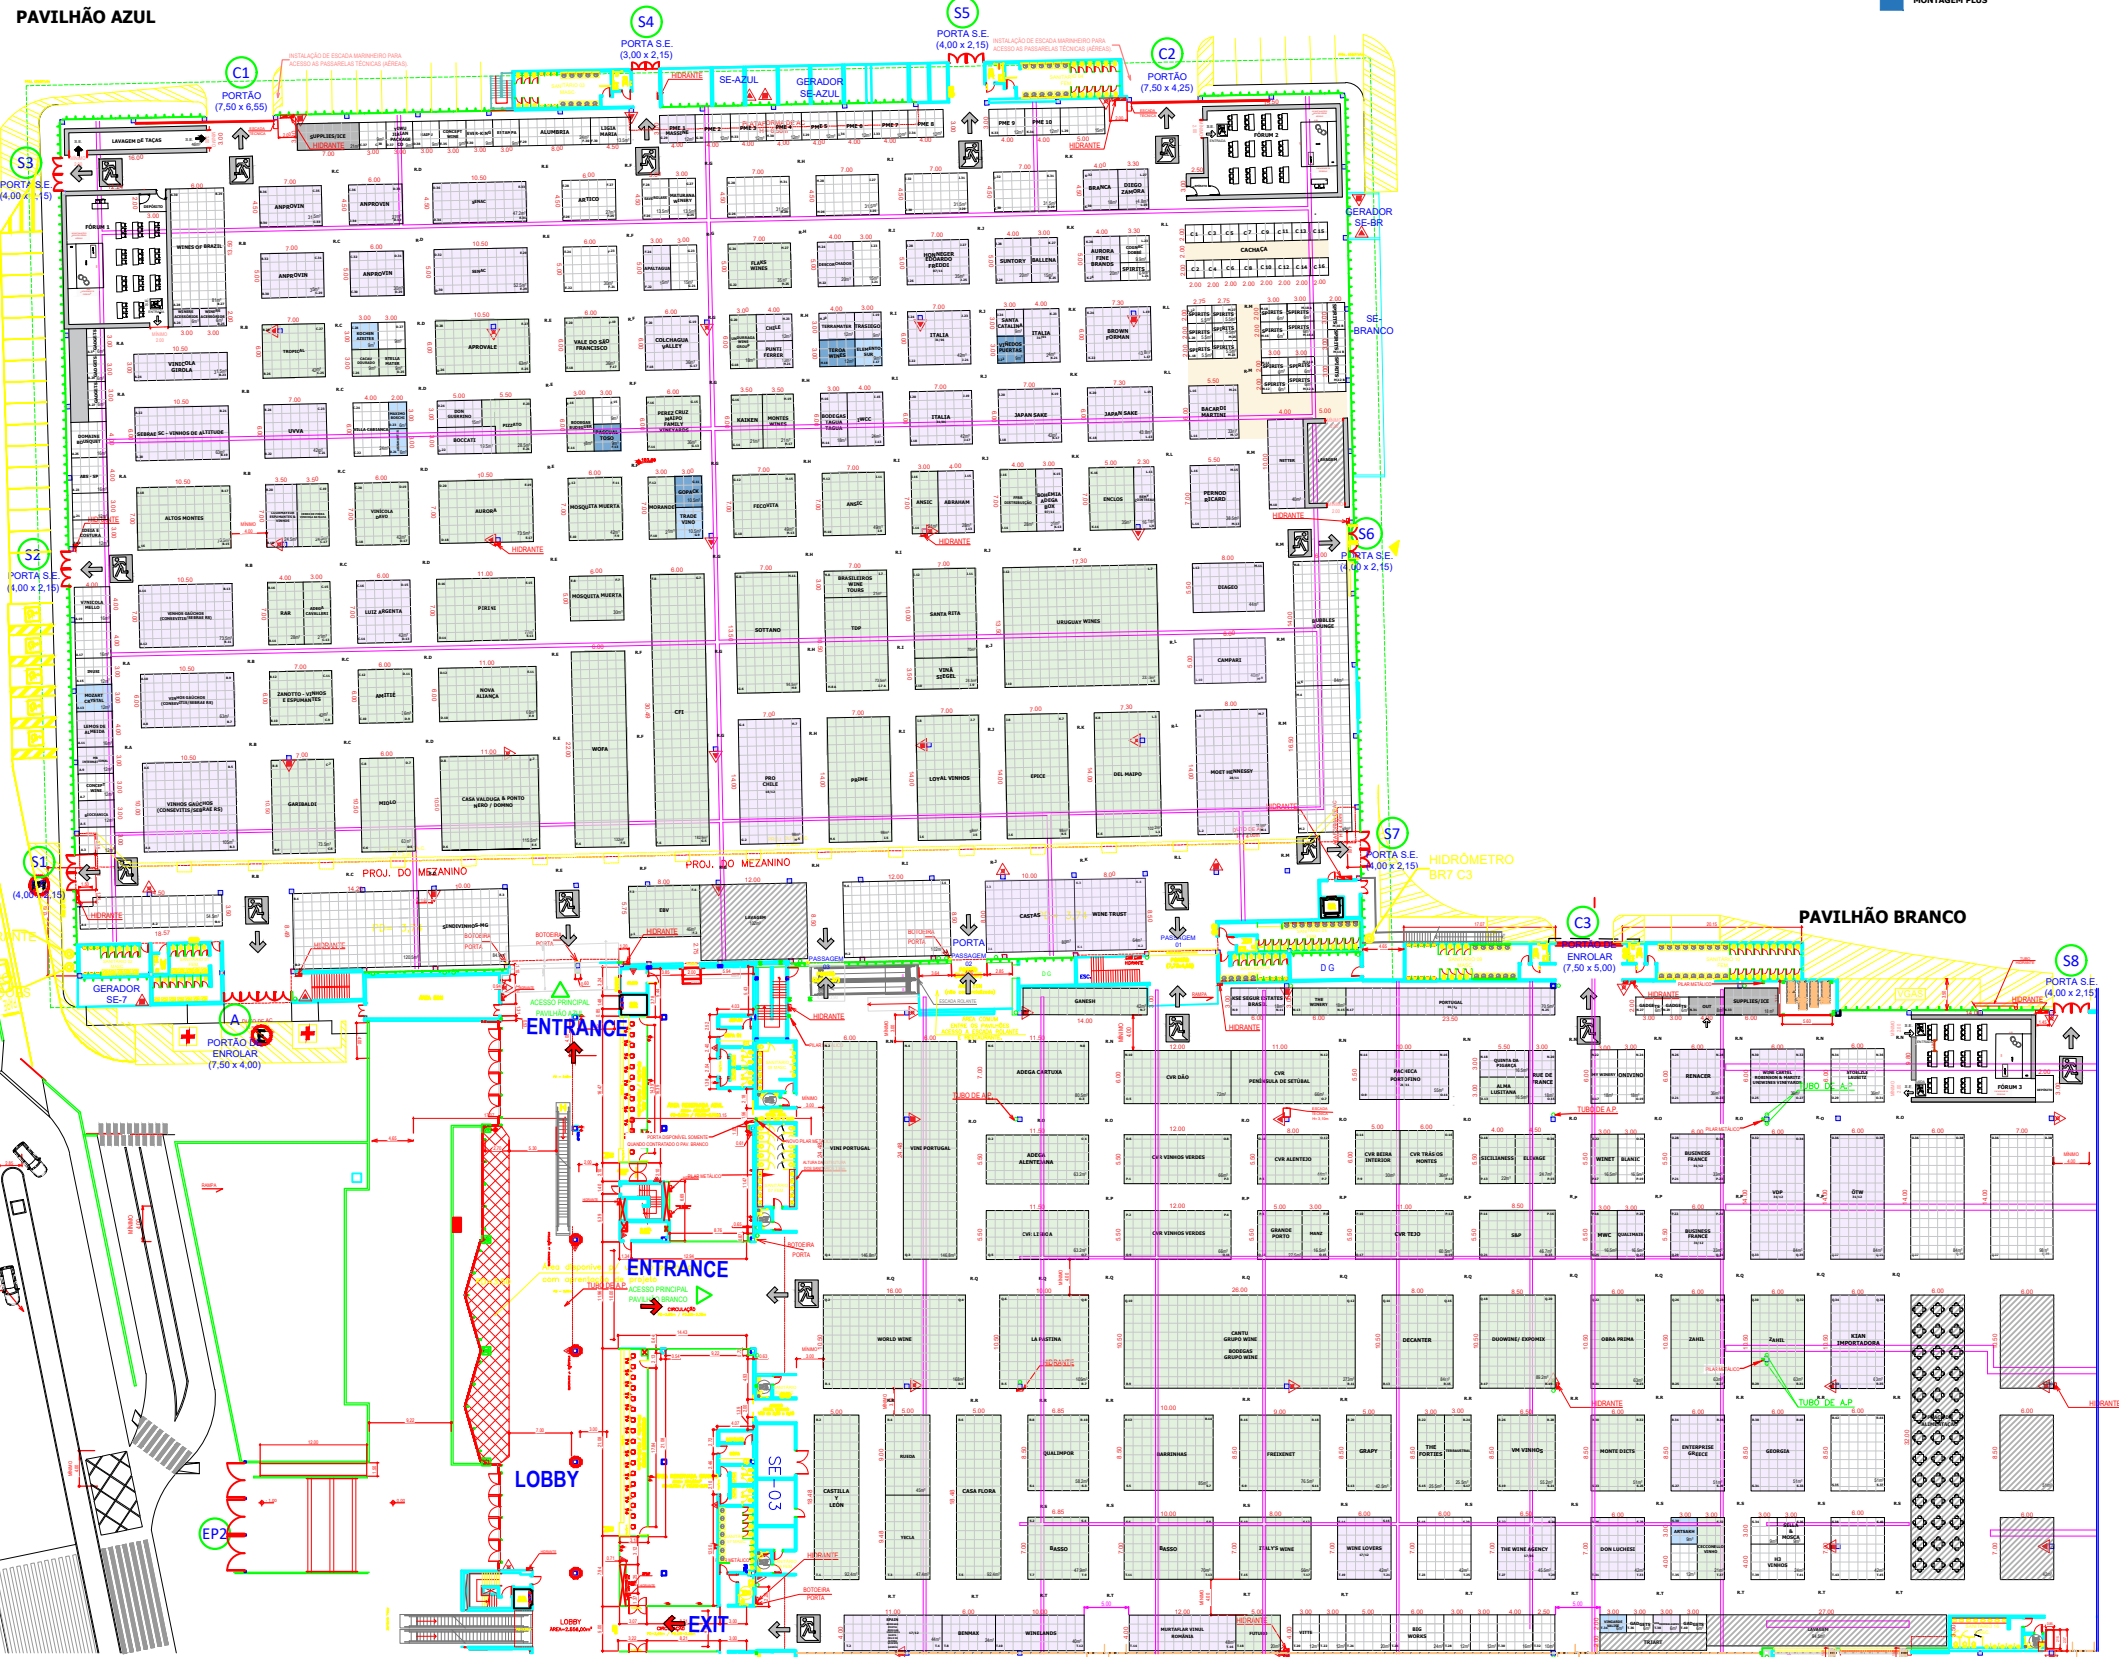

DETALHAMENTO  
ESCADAS TÉCNICAS

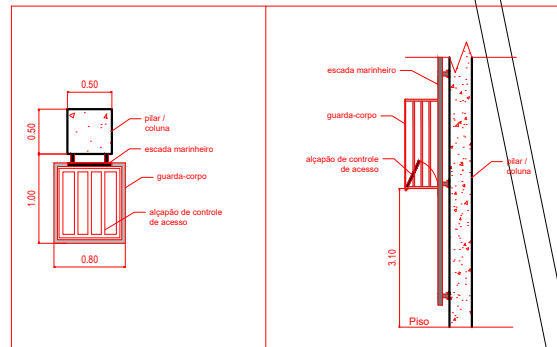

Legenda

- LOCALIZAÇÃO PIUS
- PO QUÍMICO SECO 4kg
- GÁS CARBÔNICO (CO2) 8kg
- ÁGUA PRESSURIZADA 10L/rosc
- HIDRANTE + SINALIZAÇÃO LUMINOSA DE ALARME DE INCÊNDIO
- ÁREAS NÃO EDIFICANTES (ROTAS DE FUGA e INFRA ESTRUTURA DO ECO)
- S1 PORTAS DE SAÍDA DE EMERGÊNCIA
- C1 PORTÃO INTERNO CARGA E DESCARGA
- P1 PORTÃO EXTERNO AO PATIO CARGA E DESCARGA
- EP1 PORTÃO EXTERNO ACESSO PEDESTRES
- ALTURA MÁXIMA PERMITIDA NESTA ÁREA É DE 3,80M.

## OBSERVAÇÕES GERAIS:

- AS INSTALAÇÕES DE CABOS, OU QUALQUER EQUIPAMENTO PARA A UTILIZAÇÃO DE PAINÉIS, LED'S OU RETROPROJETORES INDICADOS NO PROJETO NAS SALAS DE FÓRUM, ESTARÃO ATENDENDO A ORIENTAÇÃO DE QUE TODAS AS INSTALAÇÕES DEVEM SER AERÉAS;
- CONSIDERAR A DISTÂNCIA DE 30 CM DO FORRO DO MEZANINO INDICADO EM PLANTA (CONFERIR LEGENDA);
- NÃO É PERMITIDO OBSTRUIR AS ESCADAS TÉCNICAS DAS COLUNAS DO PAVILHÃO. O PROMOTOR DEVERÁ ORIENTAR OS EXPOSITORES;
- AS ÁREAS DELIMITADAS PARA O FUNCIONAMENTO DA CORTINA DE FUMAÇA NÃO SERÃO OBSTRUÍDAS E ATENDERÃO AS ORIENTAÇÕES.