


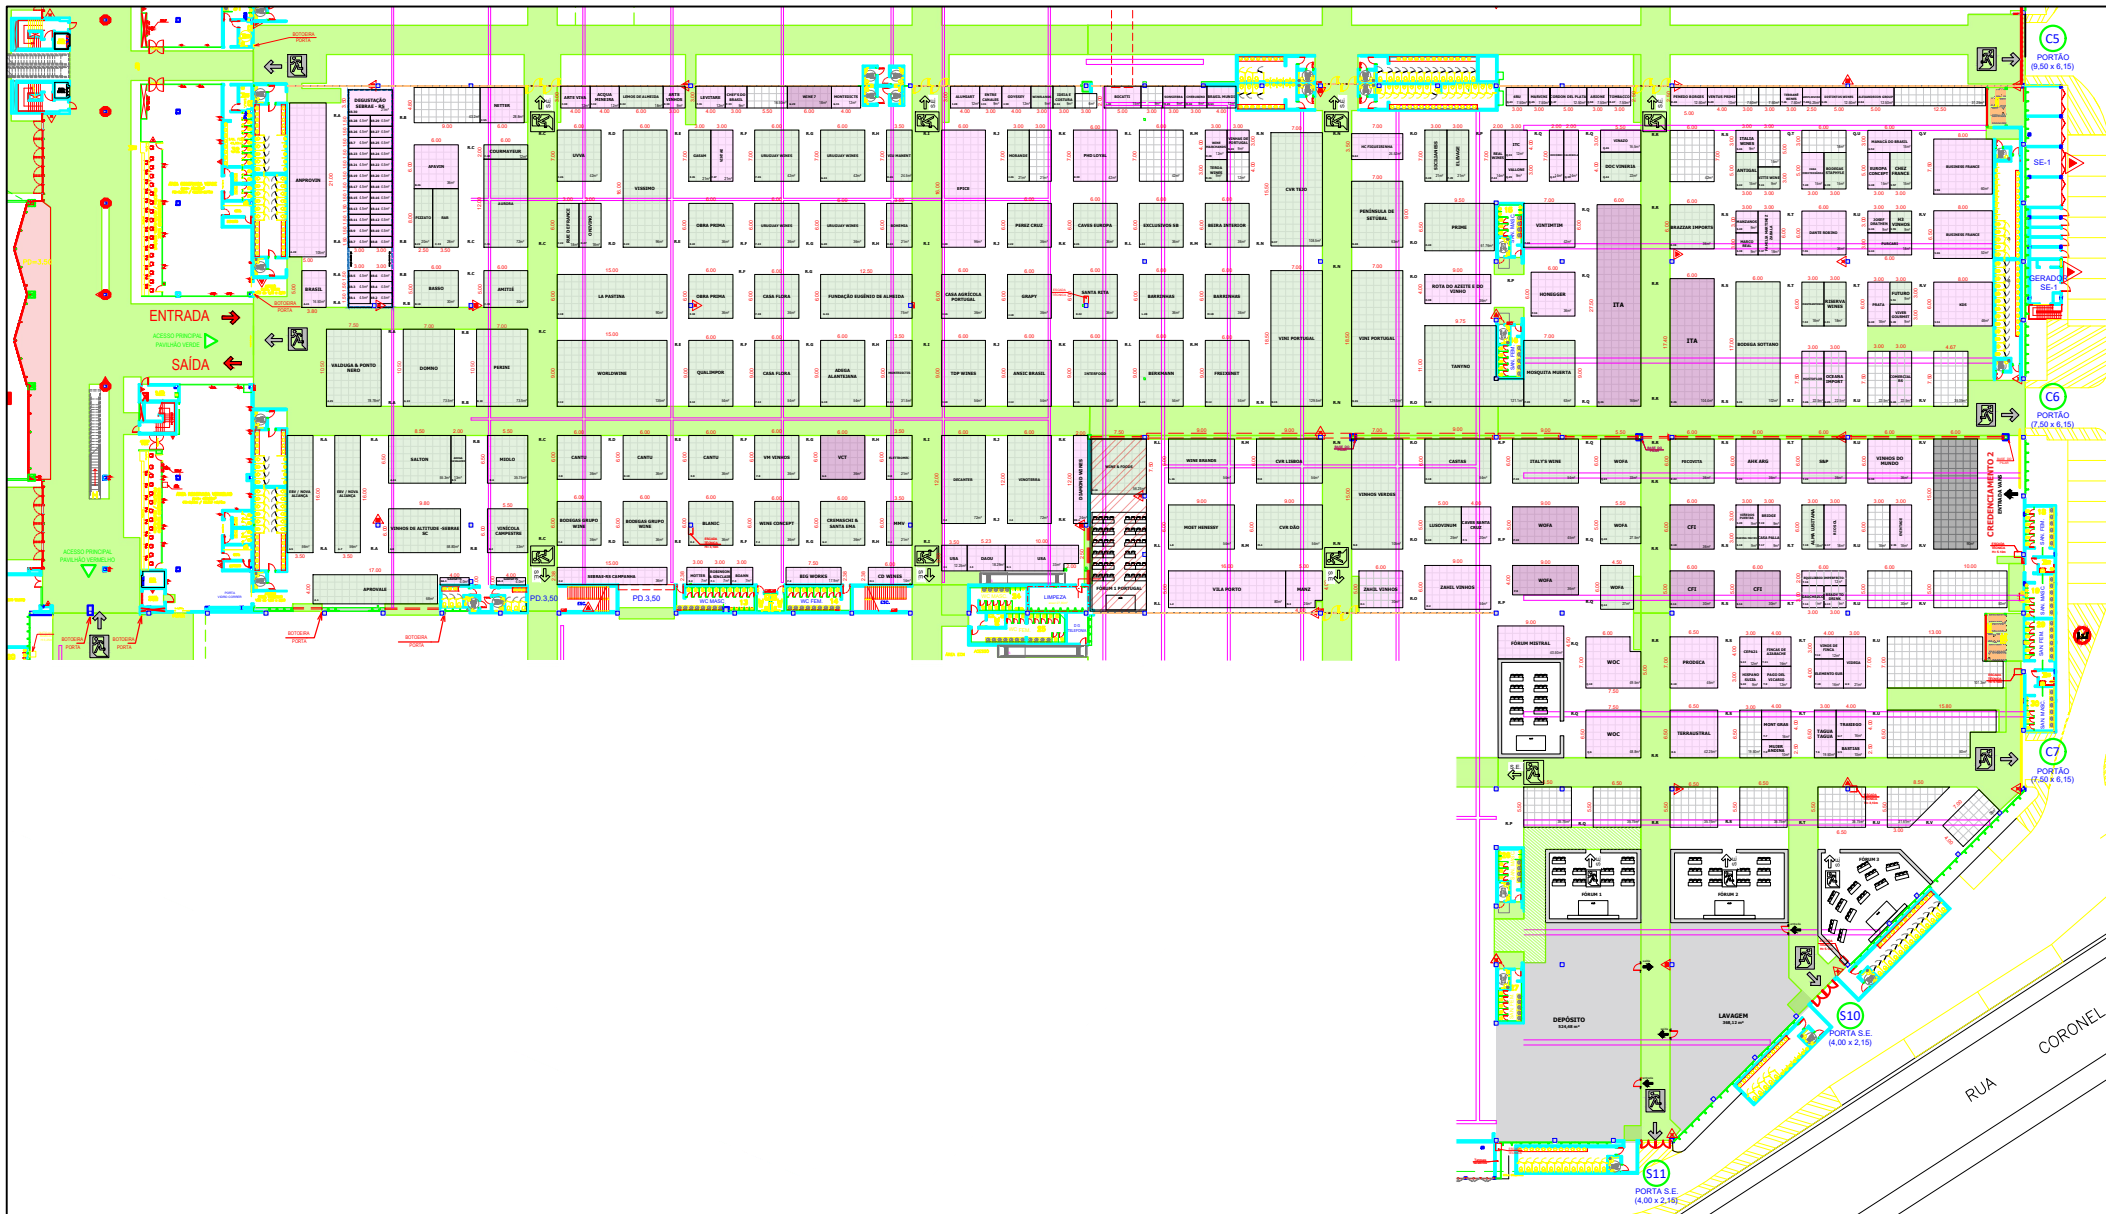

01-03/10/2024 EXPO CENTER NORTE – SÃO PAULO | BRASIL

- RESERVA
- NEGOCIANDO
- CONFIRMADO



- OBSERVAÇÕES GERAIS:**
- AS INSTALAÇÕES DE CABOS, OU QUALQUER EQUIPAMENTO PARA A UTILIZAÇÃO DE PAINEL, LEDS OU RETROILUMINADOS INDICADOS NO PROJETO NAS SALAS DE FÓRUM, ESTARÃO ATENDENDO A DIRETÃO DE QUE TODAS AS INSTALAÇÕES DEVEM SER AERIAS.
 - CONSIDERAR A DISTÂNCIA DE 50CM DO FORNO DO MEXZINHO.
 - NÃO É PERMITIDO DESTRUIR AS ESCADAS TÉCNICAS DAS COLUNAS DO PAVILÃO. O PROMOTOR DEVERÁ ORIENTAR OS EXPOSITORES.

Legenda

- ▲ PTI Sinalização de segurança
- ▲ Sinalização de emergência
- ▲ Sinalização de emergência
- ▲ Sinalização de emergência
- S1 - Sinalização de emergência
- C6 - Sinalização de emergência
- P3 - Sinalização de emergência
- EPI - Sinalização de emergência

ALGUMAS COLUNAS TERÃO ZONA P E DE SALAS.

